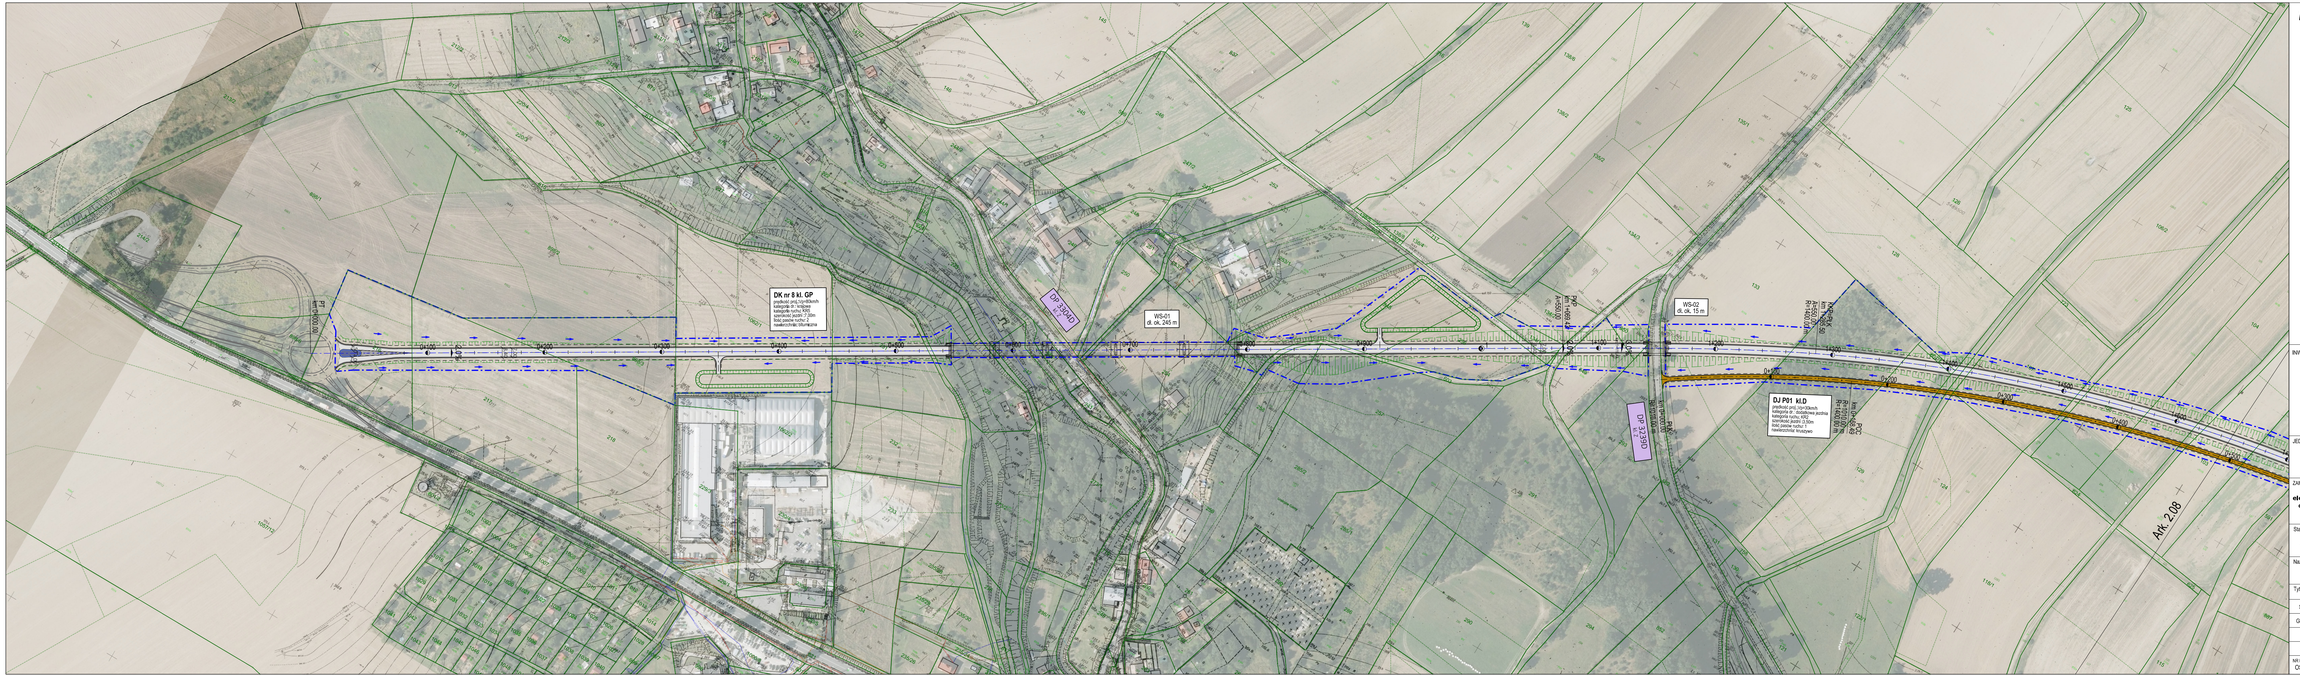

LEGENDA:

Branża drogowa:

- projektowana linia rozgraniczająca wariantu W1
- projektowana linia rozgraniczająca wariantu W2
- projektowana linia rozgraniczająca wariantu W3
- projektowana krawędź nawierzchni
- projektowany krawężnik
- projektowane pobocze
- projektowana krawędź skarpy
- projektowana nawierzchnia bitumiczna
- projektowana nawierzchnia z kruszywa
- projektowany zabrok
- schematyczny kierunek spływu wody
- budynek przeznaczony do rozbiórki
- zakres opracowania wg dokumentacji Sweco Polska sp. z o.o.

Branża sanitarna:

- projektowany zbiornik retencyjny

Branża mostowa:

- projektowane obiekty inżynieryjne:

MS – most w ciągu trasy głównej
WD – wiadukt nad trasą główną
WS – wiadukt w ciągu trasy głównej

INWESTOR:

GDDKiA

SKARB PAŃSTWA
Generalny Dyrektor Dróg Krajowych i Autostrad
Reprezentowany przez:
Generalna Dyrekcja Dróg Krajowych i Autostrad
ODDZIAŁ WE WROCŁAWIU
ul. Powstańców Śląskich 186
53-139 Wrocław

JEDNOSTKA PROJEKTOWA:

TPF Sp. z o. o.
ul. Annopol 22,
03-236 Warszawa

ZAMIERZENIE BUDOWLANE:

Opracowanie Studium Techniczno-Ekonomiczno-Środowiskowe z elementami Koncepcji Programowej dla zadania pod nazwą: „Budowa obwodnicy Szalejowa Górnego w ciągu drogi krajowej nr 8" wraz z materiałami do decyzji o środowiskowych uwarunkowaniach.

Stadium:

ETAP I
STUDIUM
TECHNICZNO-EKONOMICZNO-ŚRODOWISKOWE

Nazwa opracowania:	**TOM C - Część techniczna drogowa** **TOM C 8. - Część drogowa rysunkowa**		Branża: **DROGOWA**
Tytuł rysunku:	**Plan sytuacyjny - W2B**		SKALA: **1:2000**
STANOWISKO:	IMIĘ I NAZWISKO:	SPECJALNOŚĆ I NR UPRAWNIEŃ:	PODPIS:
Główny Projektant	mgr inż. Adam Ziemiński	Drogowe MAZ0312/PWBD/15	
Projektant	mgr inż. Jan Szydłowski	Drogowe MAZ0755/PWBD/21	
Sprawdzający	mgr inż. Grzegorz Placek	Drogowe MAZ0158/PCOD/04	
NR DOKUMENTU: OSZ-STES-C-8-0207	SSZ. NR:	DATA: 08.2022	NR WYD.: 2.07	NR REWIZJI: 00