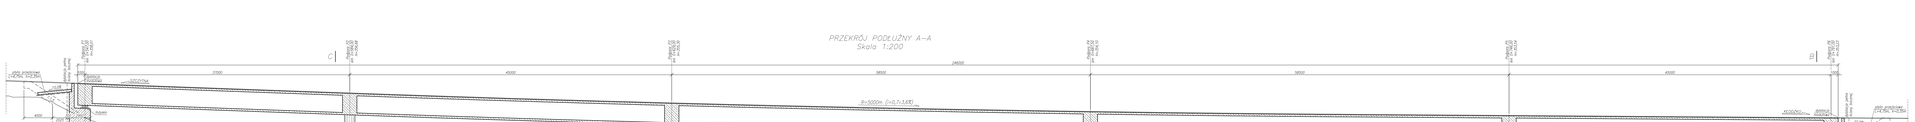
PRZEKRÓJ PODŁUŻNY A–A
Skala 1:200
R=5000m (i=0,7÷3,6‰)
ZAKOŃCZENIE ŻELBETOWE
ZAKOŃCZENIE ŻELBETOWE
ZAKOŃCZENIE ŻELBETOWE