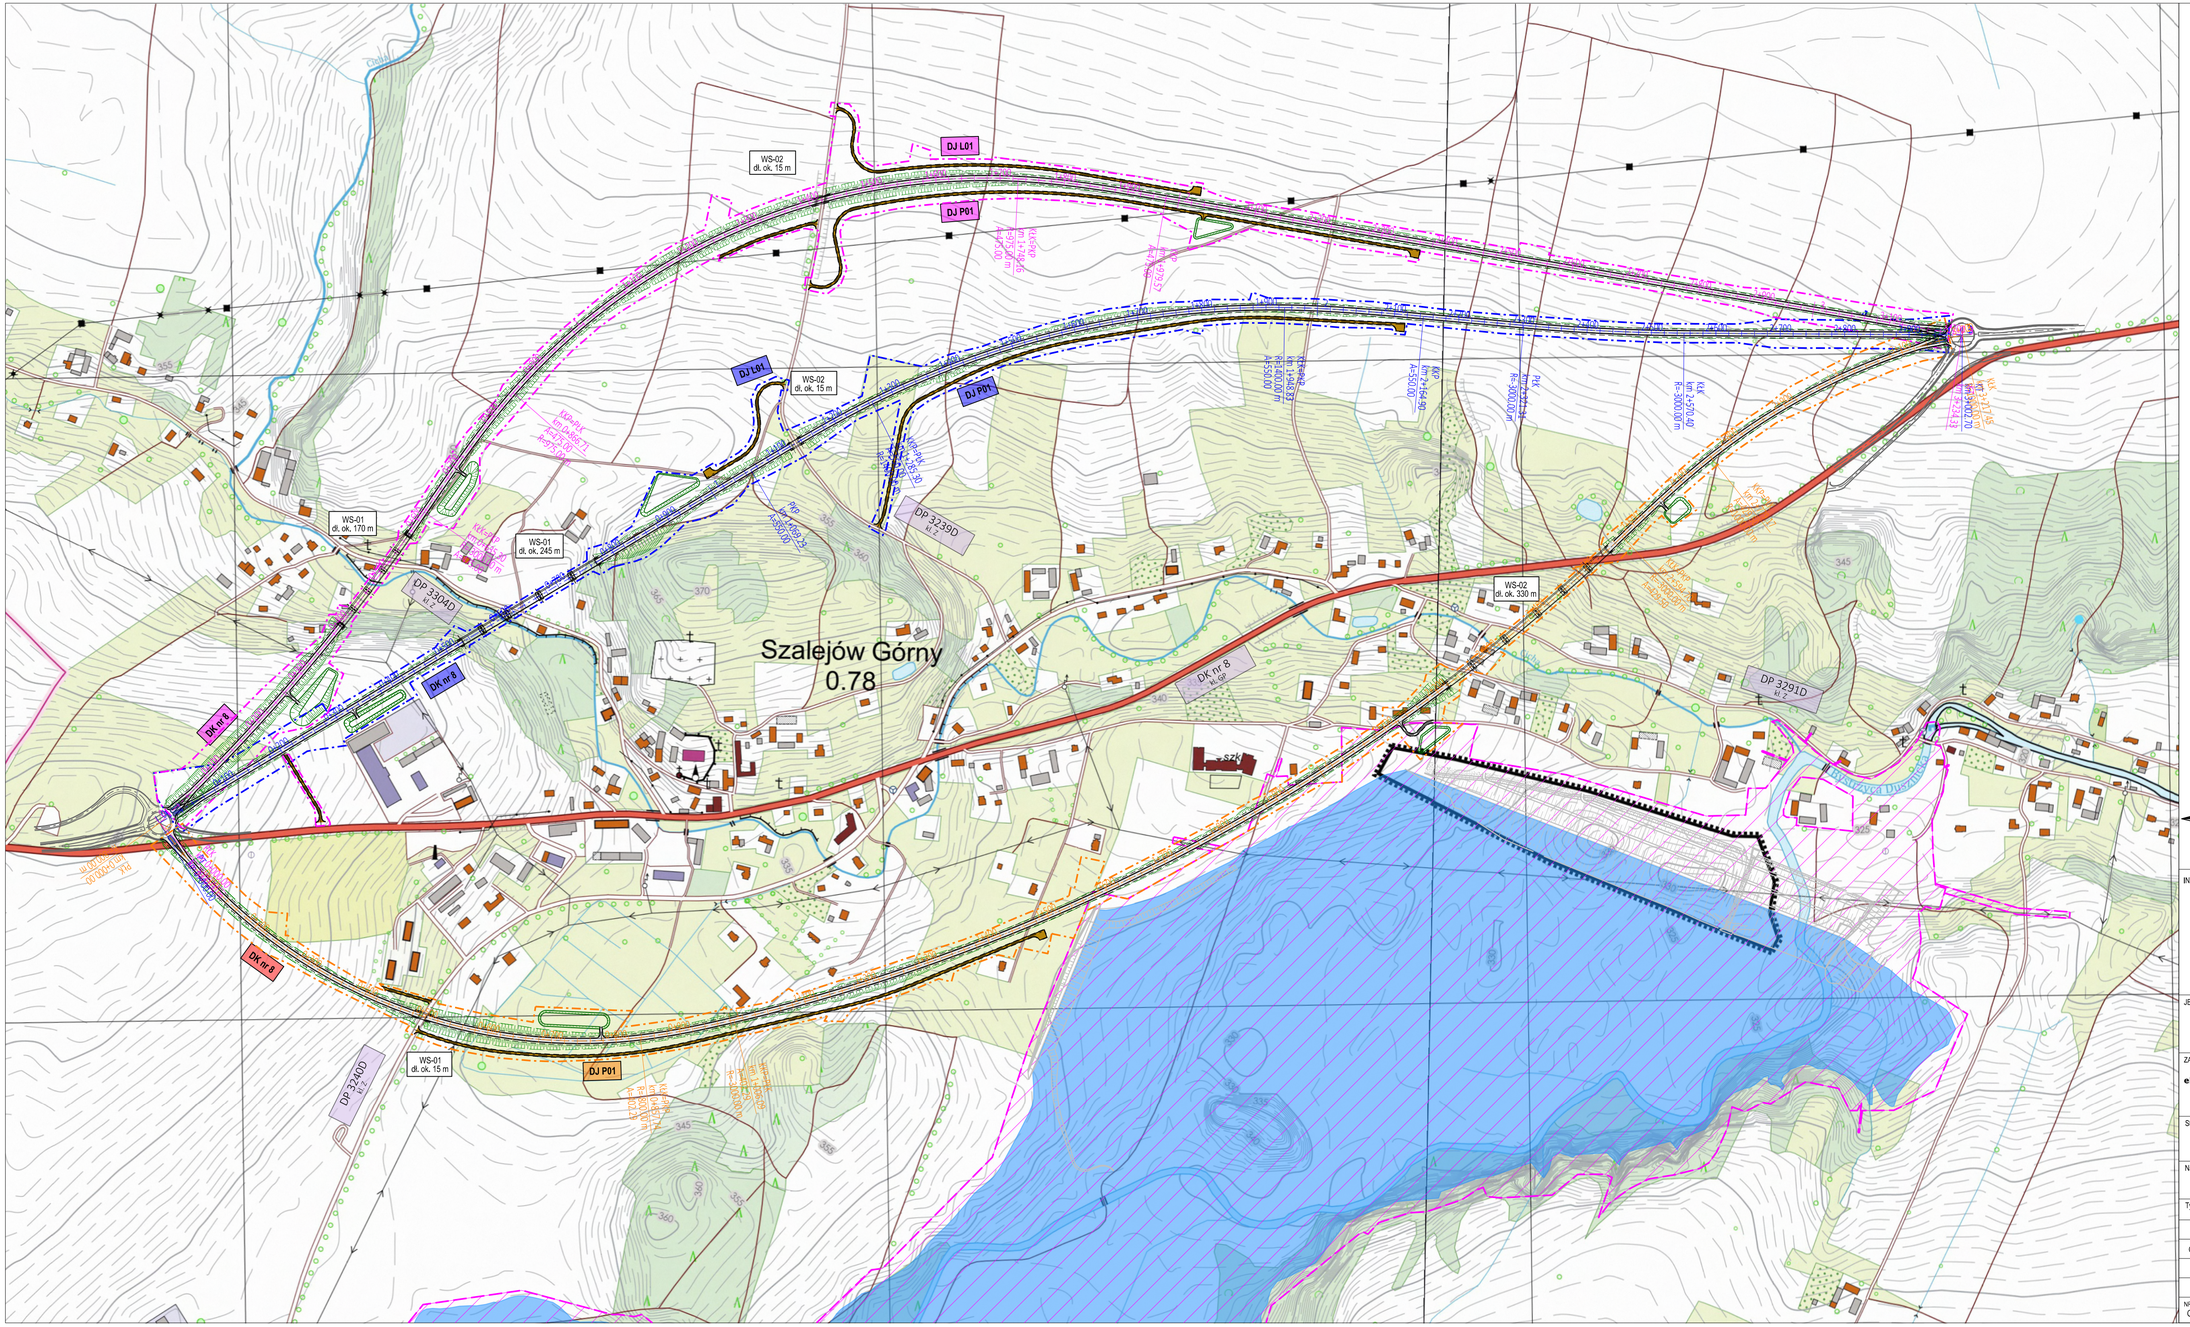

LEGENDA:

- wariant W1B (północny)
- wariant W2B (środkowy)
- wariant W3B (południowy)

N

INWESTOR:
GDDKiA
SKARB PAŃSTWA
Generalny Dyrektor Dróg Krajowych i Autostrad
Reprezentowany przez:
Generalna Dyrekcja Dróg Krajowych i Autostrad
ODDZIAŁ WE WROCŁAWIU
ul. Powstańców Śląskich 186
53-139 Wrocław

JEDNOSTKA PROJEKTOWA:
tpf
TPF Sp. z o. o.
ul. Postępu 14B,
02-676 Warszawa

ZAMIERZENIE BUDOWLANE:
Opracowanie Studium Techniczno-Ekonomiczno-Środowiskowe z elementami Koncepcji Programowej dla zadania pod nazwą: „Budowa obwodnicy Szalejowa Górnego w ciągu drogi krajowej nr 8" wraz z materiałami do decyzji o środowiskowych uwarunkowaniach.

Stadium:
ETAP I
STUDIUM
TECHNICZNO-EKONOMICZNO-ŚRODOWISKOWE

Nazwa opracowania:	**TOM C - Część techniczna drogowa** **TOM C II. - Część drogowa rysunkowa**
Branża:	**DROGOWA**
Tytuł rysunku:	**Plan orientacyjny- WB**
SKALA:	**1:5000**

STANOWISKO:	IMIĘ I NAZWISKO:	SPECJALNOŚĆ, I NR UPRAWNIEŃ:	PODPIS:
Główny Projektant	mgr inż. Adam Ziemiński	Drogowa MAZ/0313/PWBD/15	
Projektant	mgr inż. Sławomir Molak	Drogowa MAZ/0204/PBD/17	
Sprawdzający	mgr inż. Grzegorz Placek	Drogowa MAZ/0198/POOD/04	

NR DOKUMENTU:	EGZ. NR:	DATA:	NR RYS:	NR REWIZJI:
OSZ-STES-C-II-0102		06.2023	1.02	03