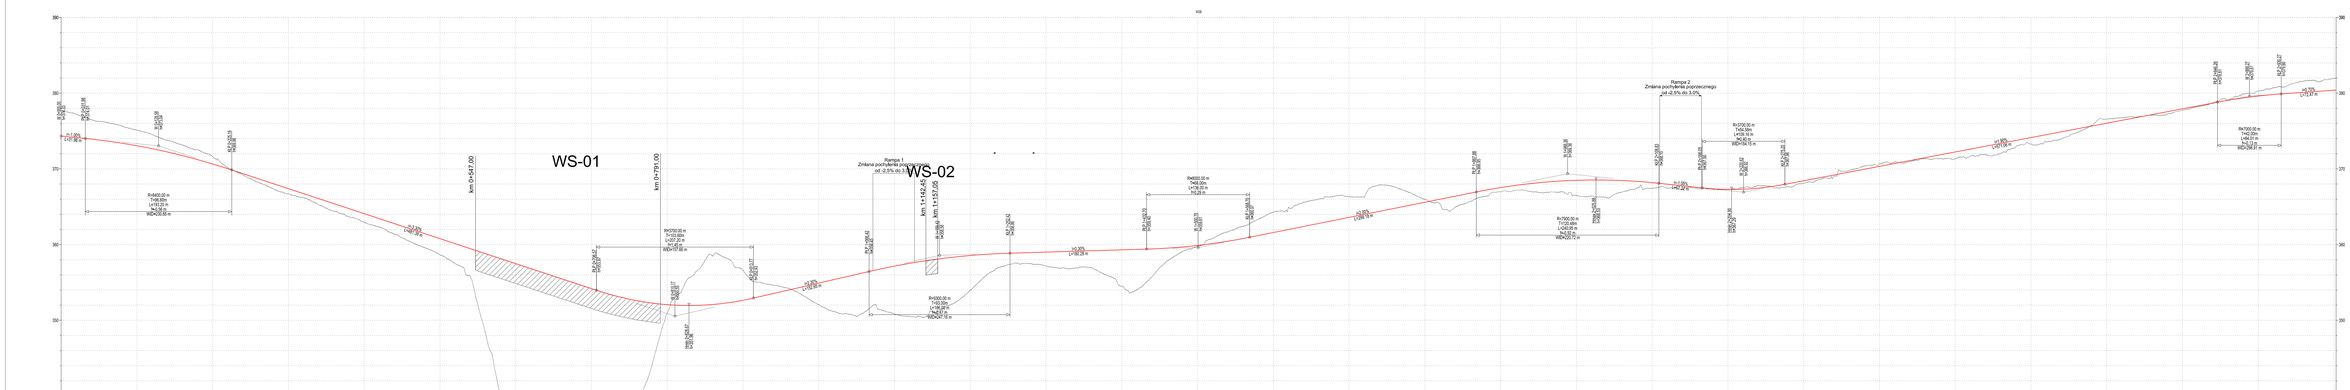
WS-01
WS-02
Rampa 1
Zmiana pochylenia poprzecznego
od -2.5% do -3.0%
Rampa 2
Zmiana pochylenia poprzecznego
od -3.0% do -2.5%
km 0+457.00
km 0+791.00
km 1+142.45
km 1+157.00
km

| | | |