


OPIS INWESTYCJI

Przedmiotem inwestycji jest odcinek drogi krajowej nr 8 będący obwodnicą Szalejowa Górnego o długości ok. 3 km. W ramach inwestycji zostanie wykonana droga główna ruchu przyspieszonego w nowym śladzie wraz z obiektami inżynierskimi. Ponadto, zaplanowano budowę dróg obsługujących ruch lokalny oraz przebudowę dróg istniejących. Przewidziano również budowę elementów odwadniających teren przyległy, elementów bezpieczeństwa ruchu drogowego oraz urządzeń ochrony środowiska.

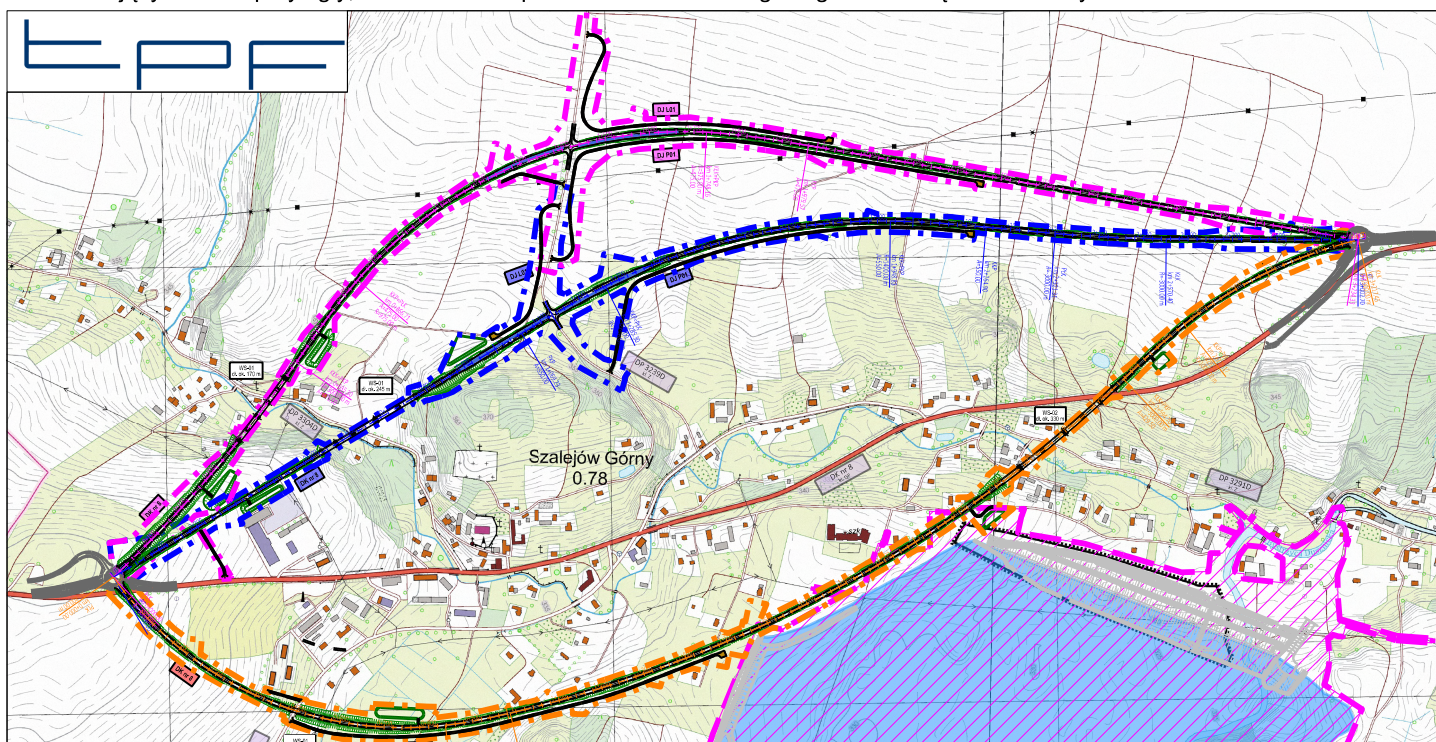

LEGENDA:

- wariant W1 (północny)
- wariant W2 (środkowy)
- wariant W3 (południowy)



CHARAKTERYSTYKA INWESTYCJI

KLASA TECHNICZNA	GP
PRĘDKOŚĆ DO PROJEKTOWA	110 km/h
KATEGORIA RUCHU	KR5
DOPUSZCZALNY NACISK NA OŚ	115 kN/oś
LICZBA JEZDNI	1
LICZBA PASÓW RUCHU	2

CEL INWESTYCJI

- Poprawa przepustowości i predkości ruchu tranzytowego w ciągu drogi krajowej nr 8
- Poprawa bezpieczeństwa ruchu w korytarzu drogi
- Poprawa warunków ekologicznych
- Zmniejszenie negatywnego oddziaływania ruchu tranzytowego na mieszkańców Szalejowa Górnego
- Umożliwienie aktywizacji gospodarczej terenów zlokalizowanych m.in. w sąsiedztwie drogi oraz w województwie dolnośląskim

ZAKRES INWESTYCJI

- Droga główna ruchu przyspieszonego o długości ok. 3 km
- Skrzyżowania jednopoziomowe lub dwupoziomowe
- Drogi obsługujące ruch lokalny
- Elementy bezpieczeństwa ruchu drogowego
- Elementy odwadniające przyległy teren
- Infrastruktura techniczna związana i niezwiązana z drogą