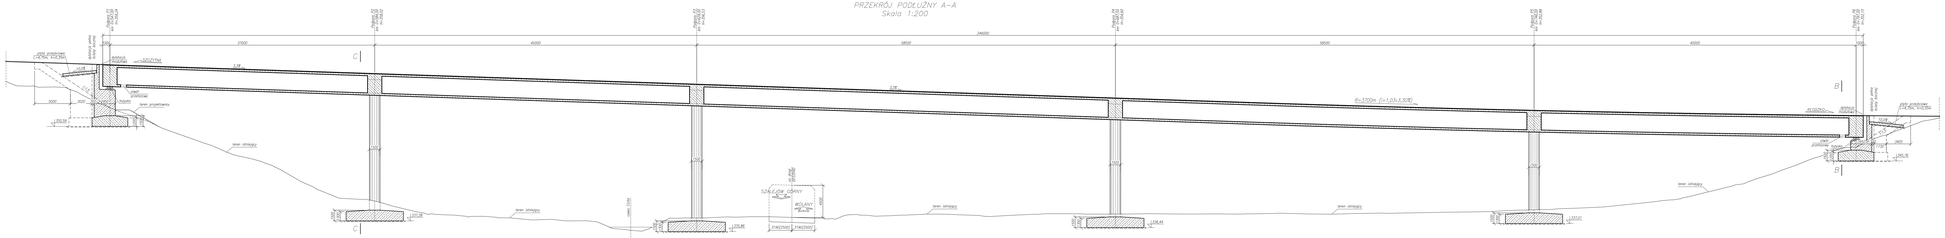
PRZEKRÓJ PODŁUŻNY A–A
Skala 1:200
240000
21000
45000
58500
58500
45000
21000
SZCZYTNA
